


PROSPETTIVA ACCIDENTALE DI UN PORTALE D'INGRESSO

SARA NERI

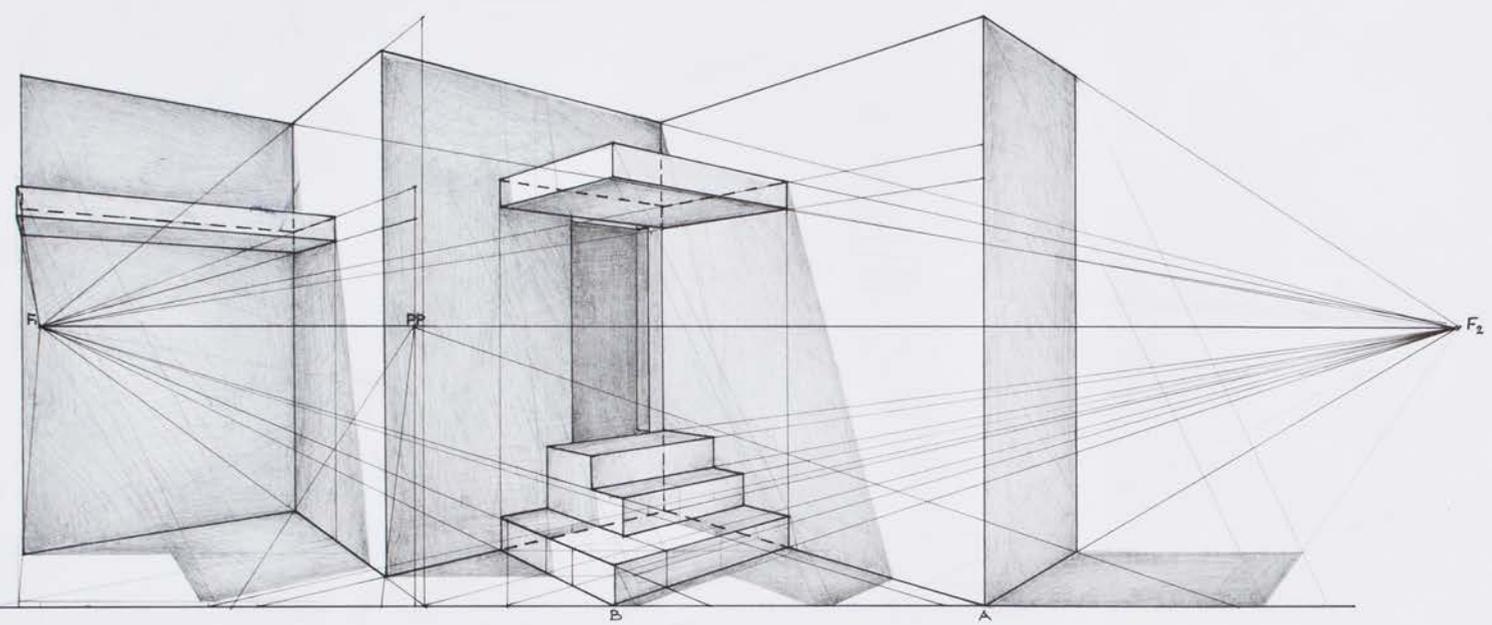

TAV. 15 "PROSPETTIVA ACCIDENTALE DI UN PORTALE D'INGRESSO"

91 21/01/2013