


LEGGENDA

- AREA E RECINZIONE DI CANTIERE
- PONTEGGIO
- RAGGIO GRU
- MENZA BARACCHE DI CANTIERE
- BETONIERA

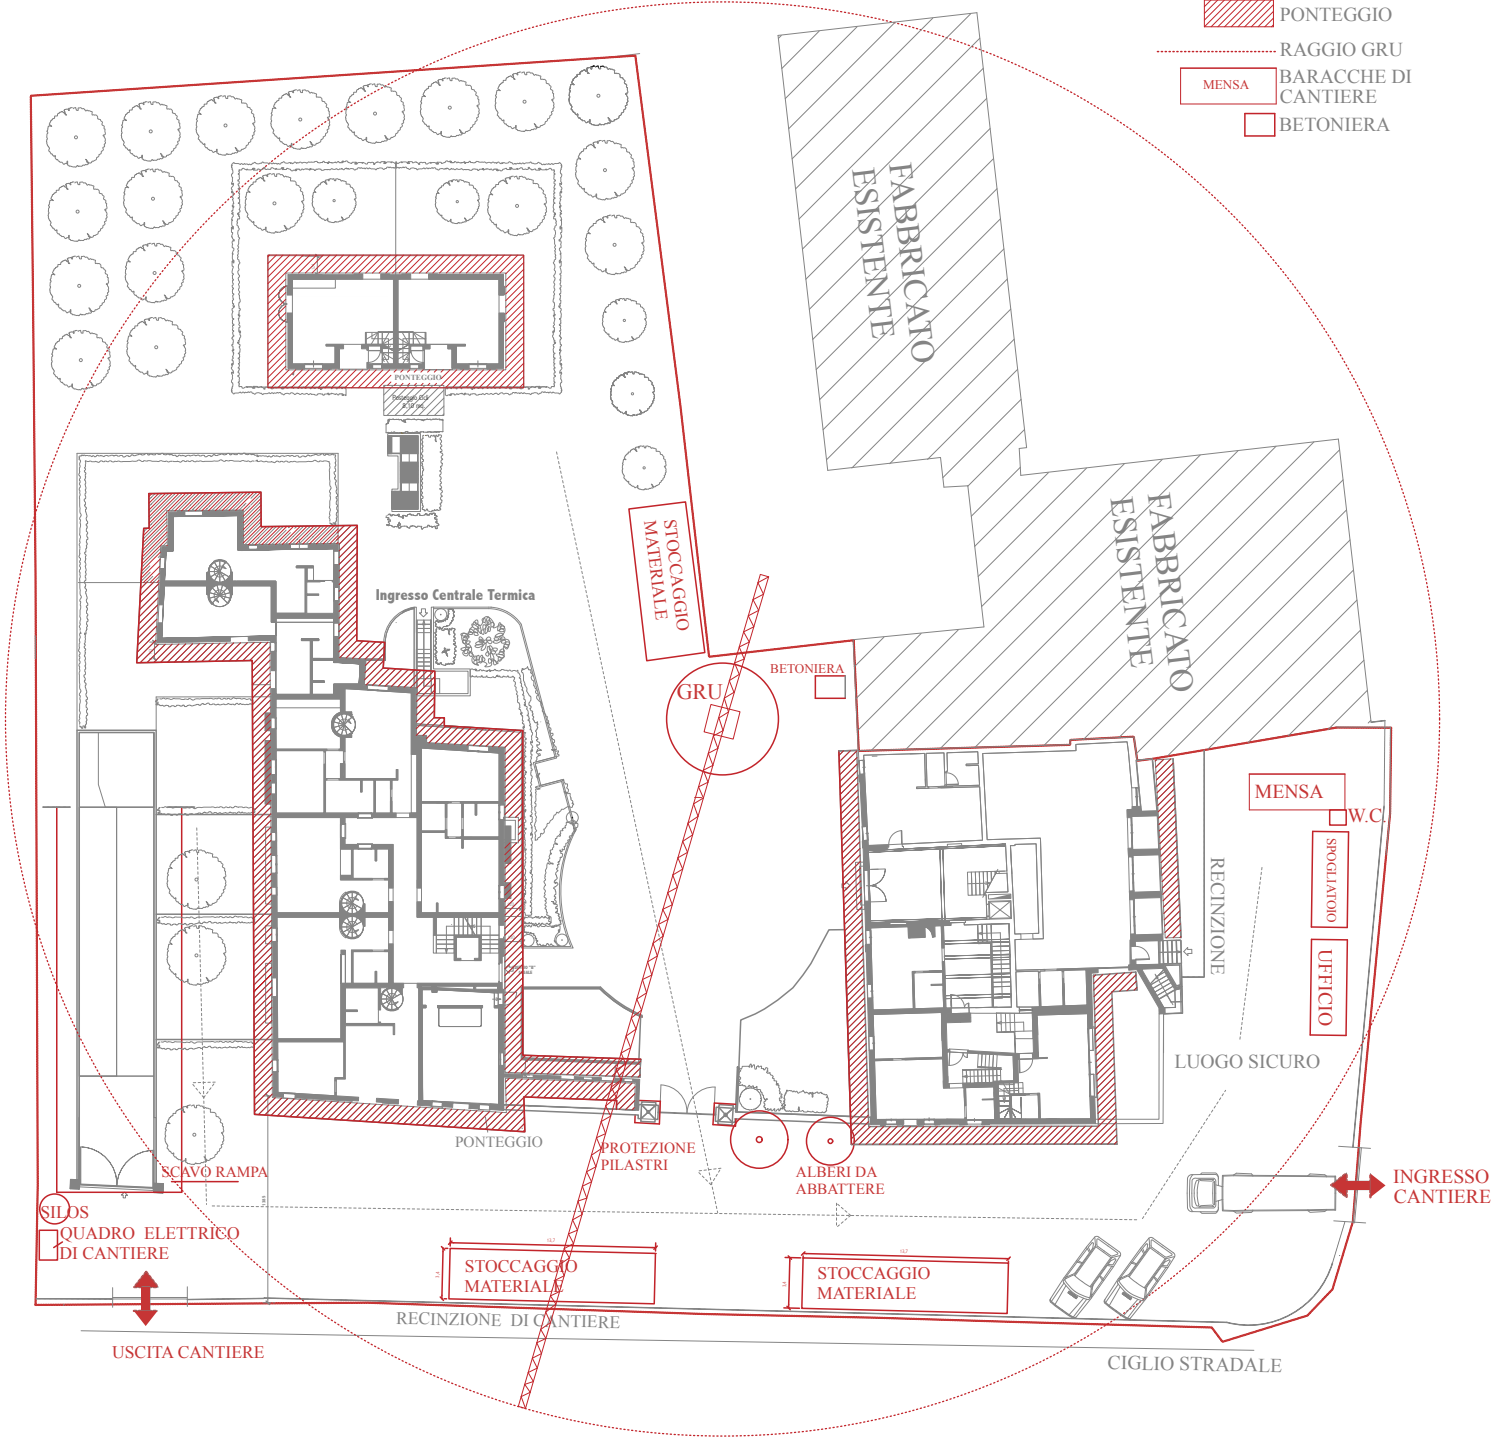

VIA DEL GOMITO