TAVOLA 13

sezione C-C
scala 1:20

specifiche per la sagomatura del profilo ligneo denominato "speciale" (listelli di copertura, orditura nord-sud),
a partire da un profilo regolare di dimensioni: sezione 16x6 cmq, lunghezza 482 cm - scala 1:20

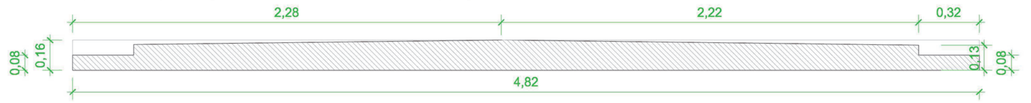

nota. nel vano camera da letto, nonstante la presenza di ventilazione meccanizzata, si è predisposto un sistema di sopraluce basculanti (comandati elettricamente) onde dare doppia ventilazione naturale .

telaio mobile vasistas legno, con vetrocamera 4+4/12/4+krypton

tavolato di appoggio e chiusura, sp 2.5 cm, fisso a staffe sovrastanti

finitura con lastra gesso rivestita, ad intradosso comune a soffitto interno , sp 1.2 cm

staffa acciaio , funzione distanziale/connettore e supporto al tavolato sottobancale

bancale in larice trattato, sp 2 .5 cm, in appoggio su taolato grzzo sottostante

scossalina in zinco sottobancale con risvolto in intercapedine (sistema usuale)

torretta del lucernaio, h min sopra copertura 30 cm, interamente involucrata in Rheinzink

sportelli d'ispezione , realizzati in economia con elementi di tavolato, cerniere e placchette metalliche ; in corrispondenza degli arganelli retrostanti (per movimentazione frangisole) ; dim. proporionali ad arganelli; finitura identica al resto delle facciata

fibra legno 8 cm tassellato a sovrastante tav olato di gronda

arganelli (tot n.4, 2 dei quali a genti su 2 funi) per frangisole
DA REPERIRE, dim. appross. richieste 25x25x12 cm (o minori)

fessura ventil facciata, con rete integrata in Rheinzink

tav. legno levigato e trattato da facciata, con integrati gli sportelli d'ispezione agli argani gia citati, sp 2.5 cm

listelli larice 2x2 cmq, finitura facciata

telaio mobile acciaio per frangisole

doghe larice 6x2 cmq

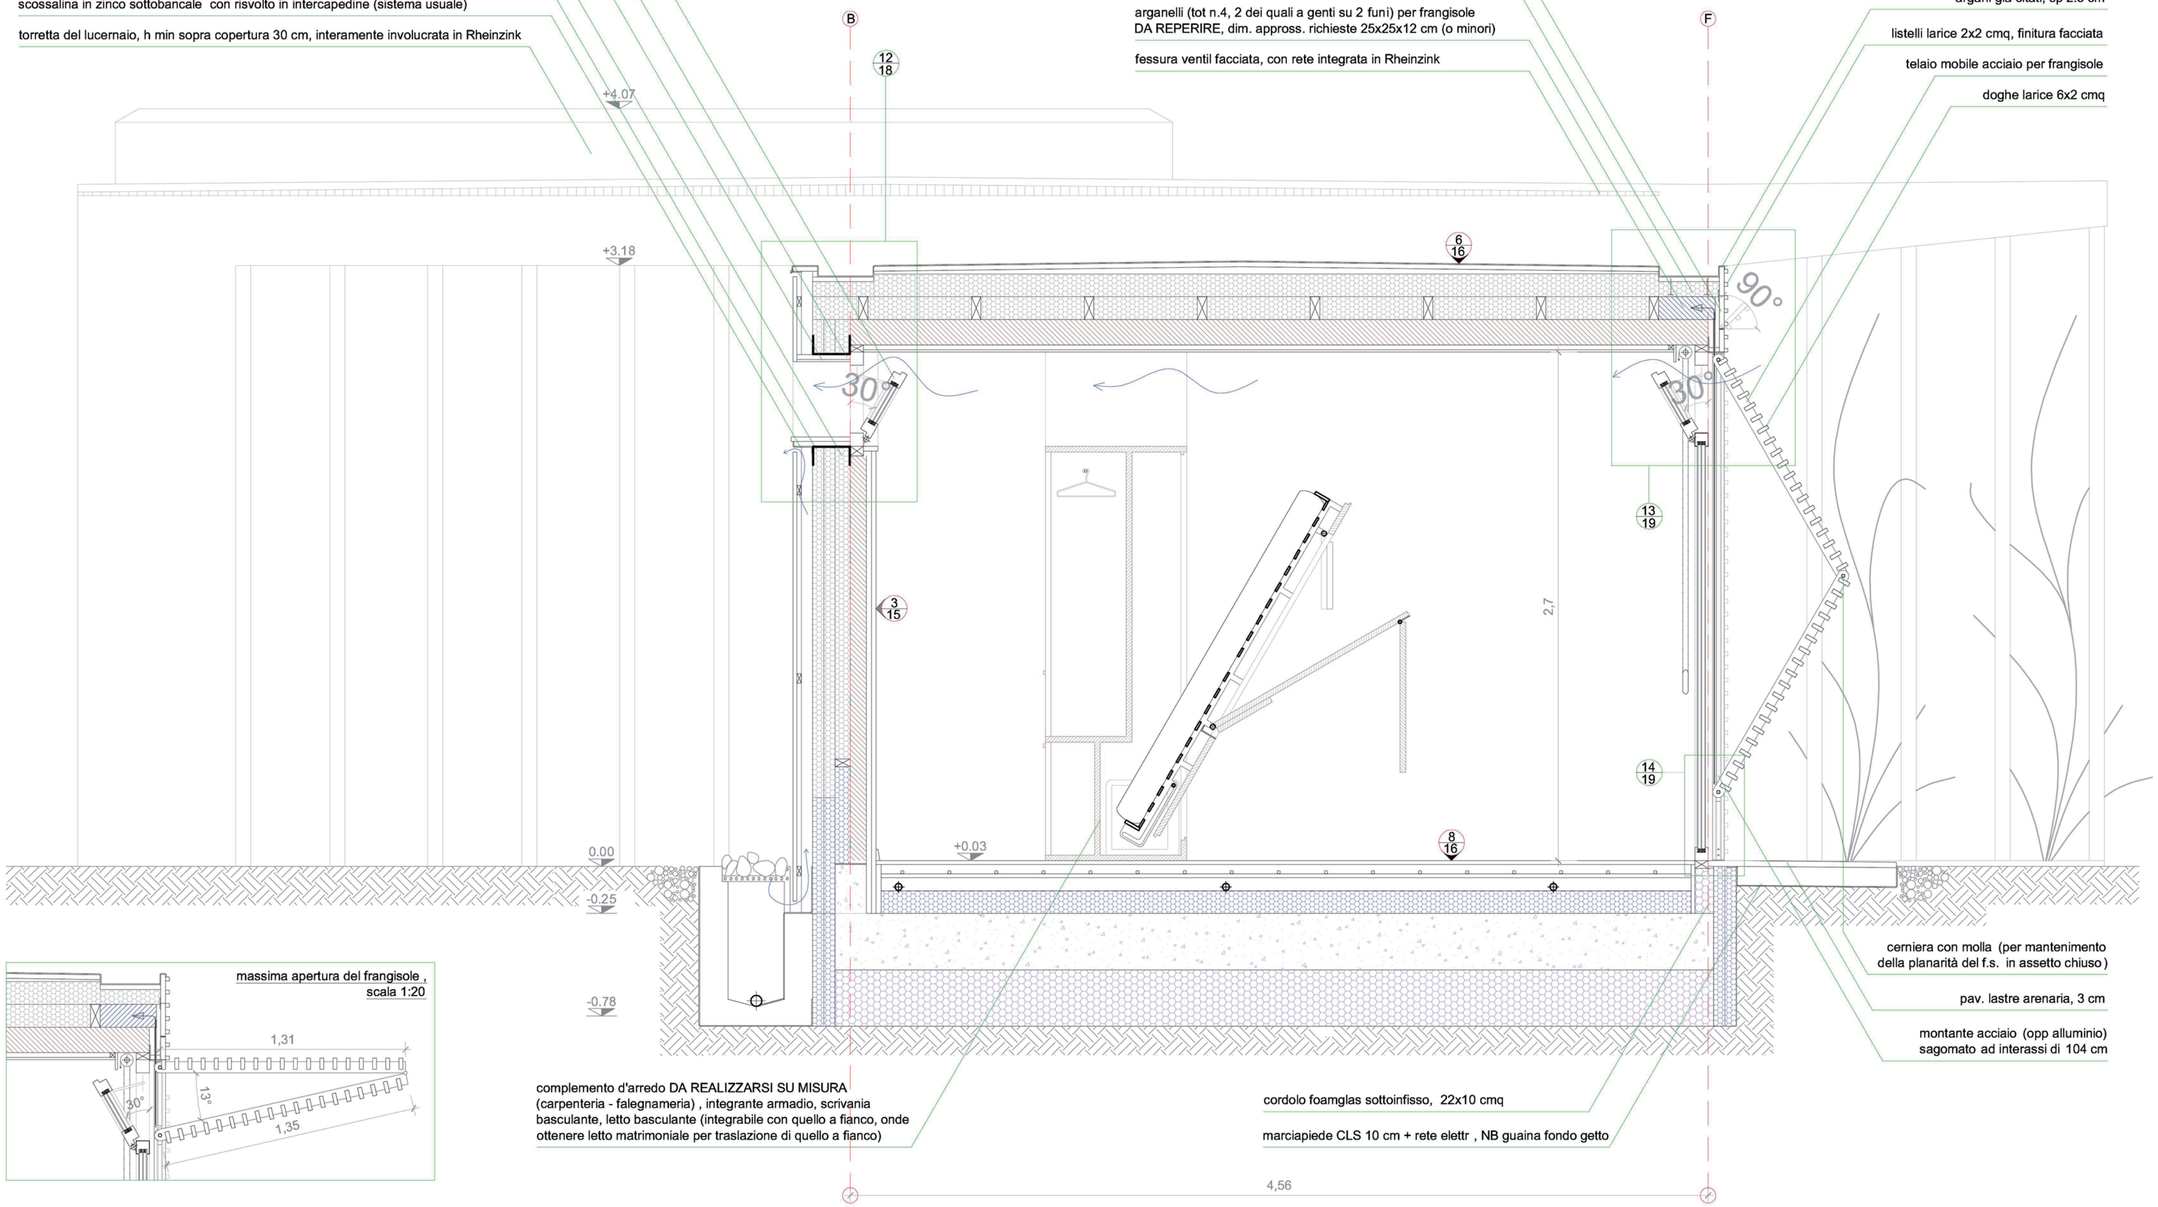

massima apertura del frangisole ,
scala 1:20

complemento d'arredo DA REALIZZARSI SU MISURA
(carpenteria - falegnameria) , integrante armadio, scrivania basculante, letto basculante (integrabile con quello a fianco, onde ottenere letto matrimoniale per traslazione di quello a fianco)

cerniera con molla (per mantenimento della planarità del f.s. in assetto chiuso)

pav. lastre arenaria, 3 cm

montante acciaio (opp alluminio) sagomato ad interassi di 104 cm

cordolo foamglas sottoinfisso, 22x10 cmq

marciapiede CLS 10 cm + rete elettr , NB guaina fondo getto