



d8 - scala 1:10


sezione verticale

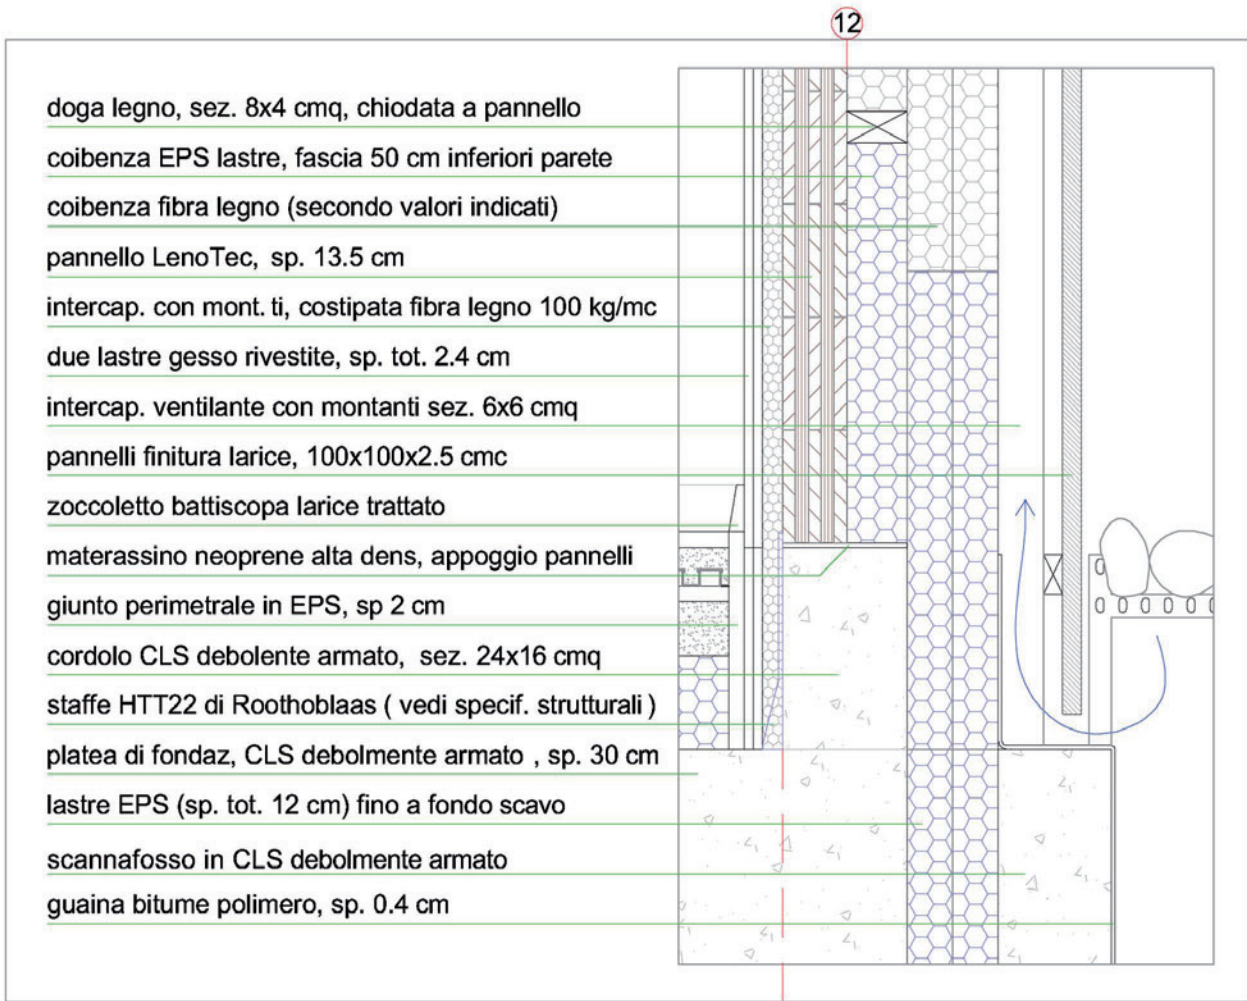

assonometrico

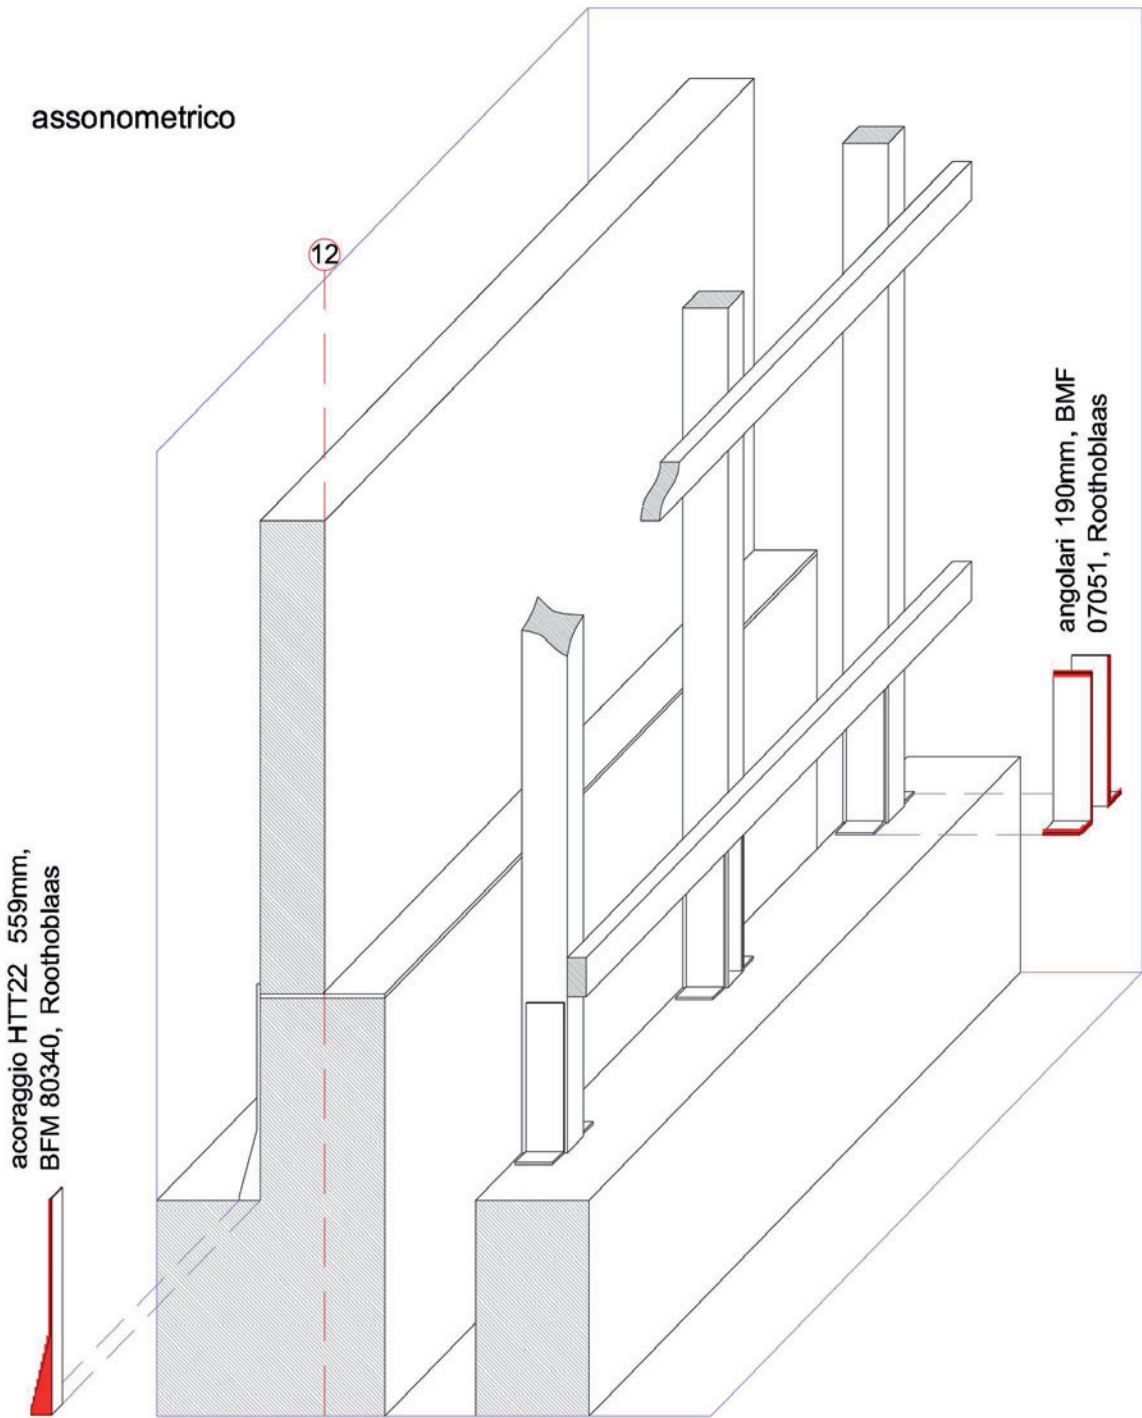


d15 - sez.vert. - scala 1:10

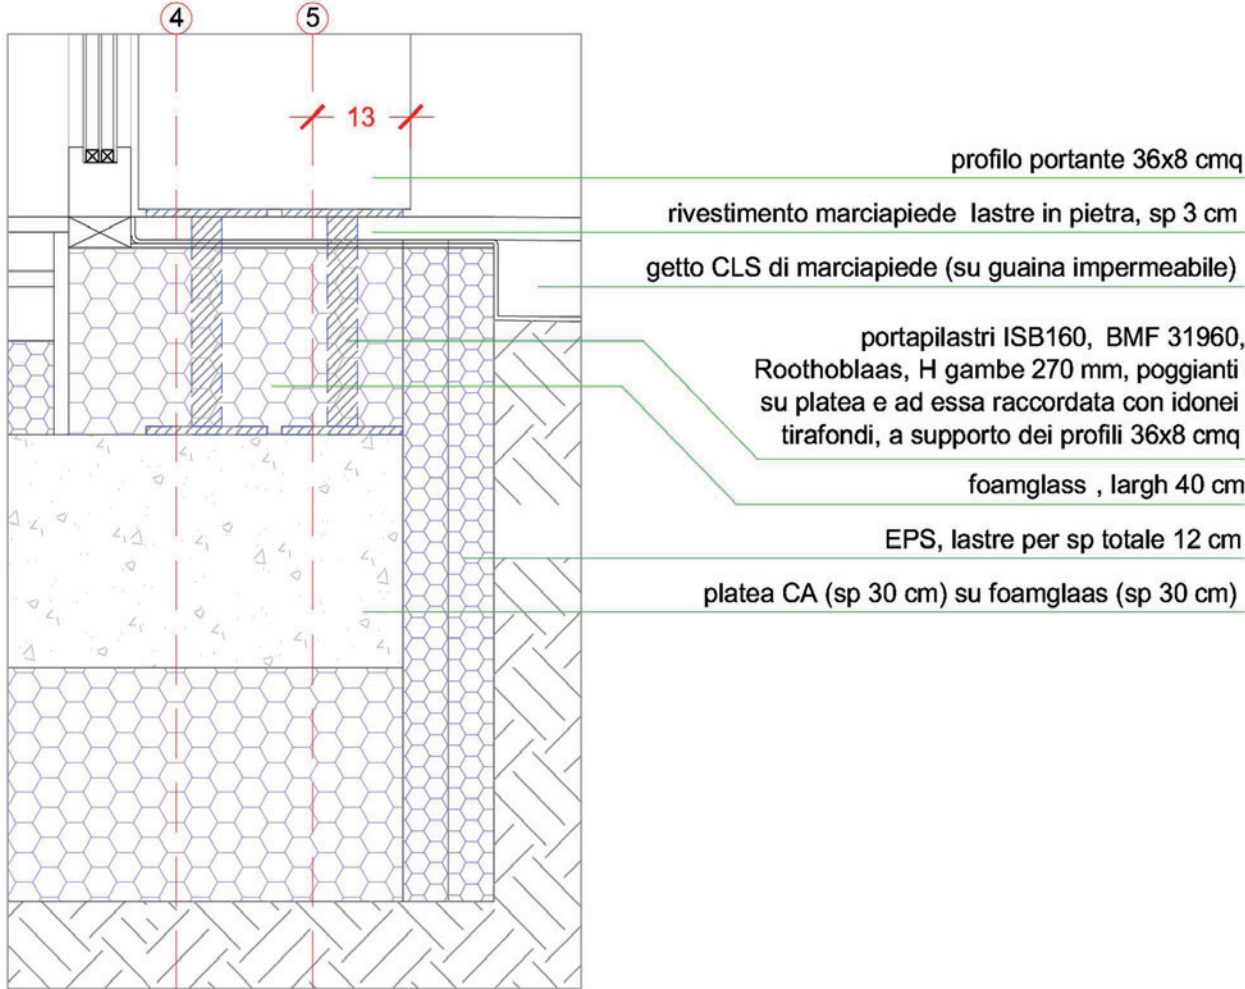

d12 - scala 1:10

sezione verticale

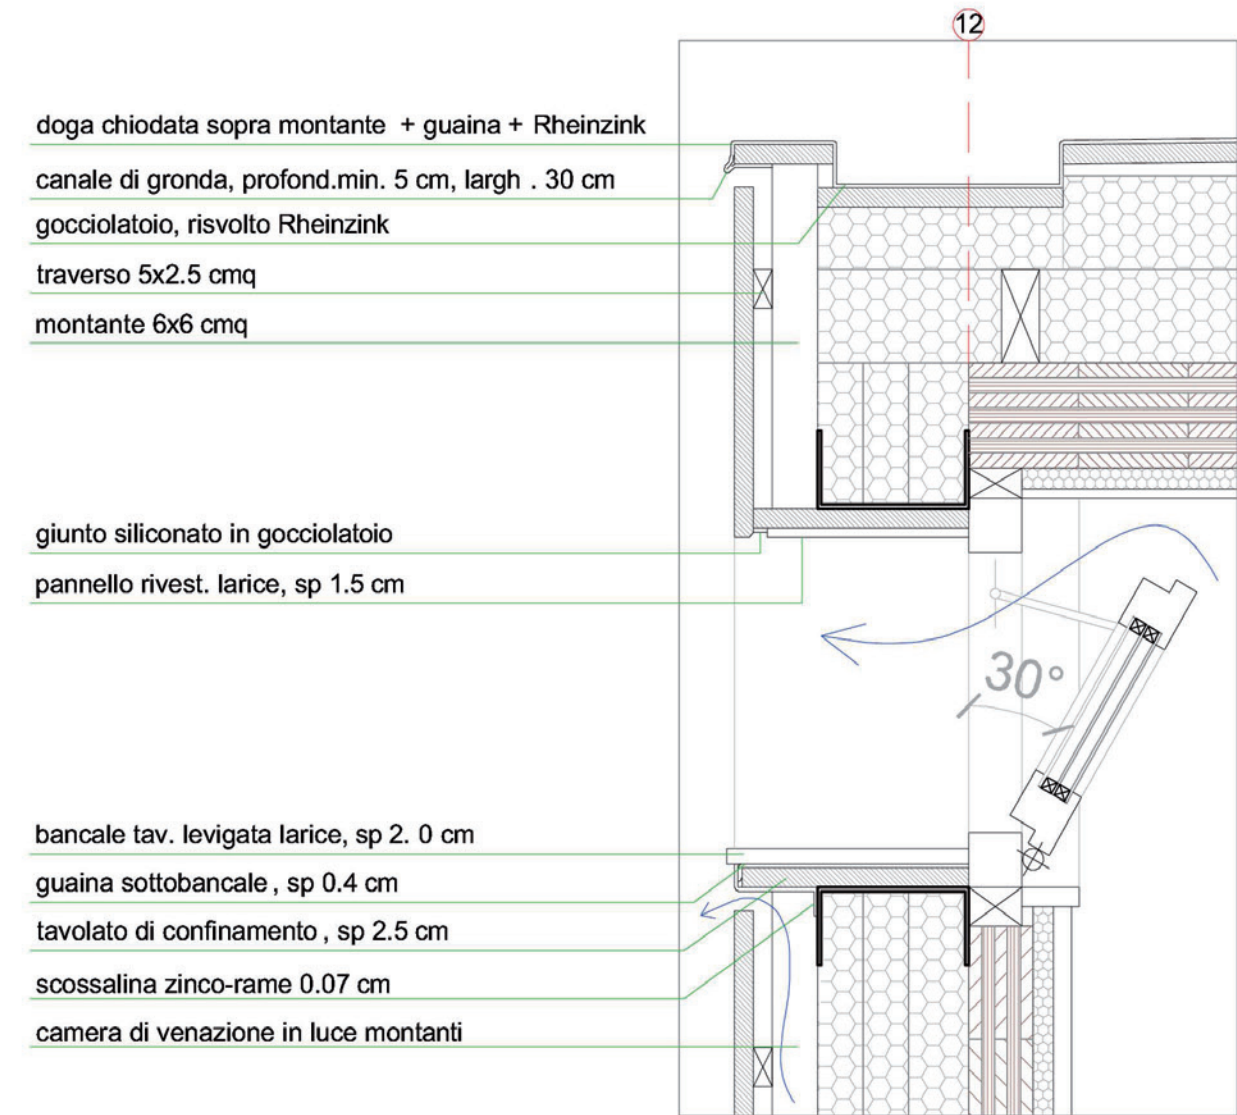

assonometrico

