




A. vasistas notte nord, nodo mobile in sommità, scala 1:2

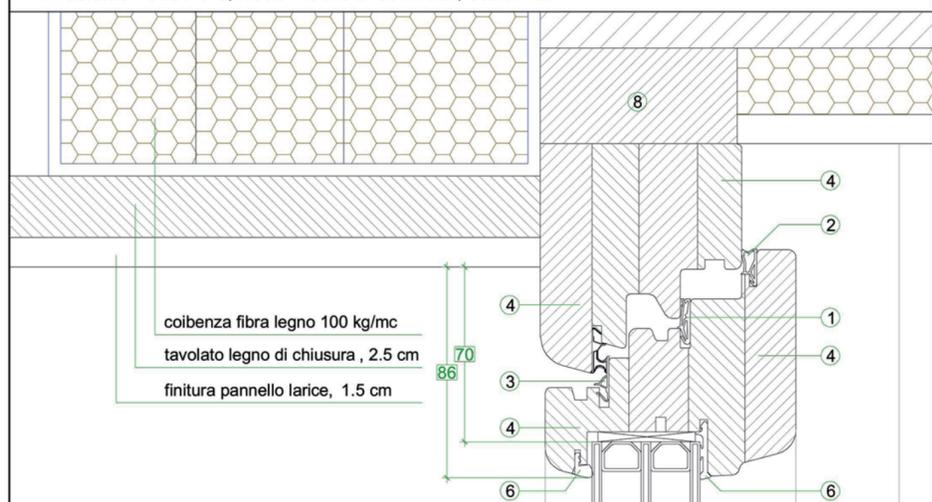


A. vasistas notte nord, nodo mobile al bancale, scala 1:2

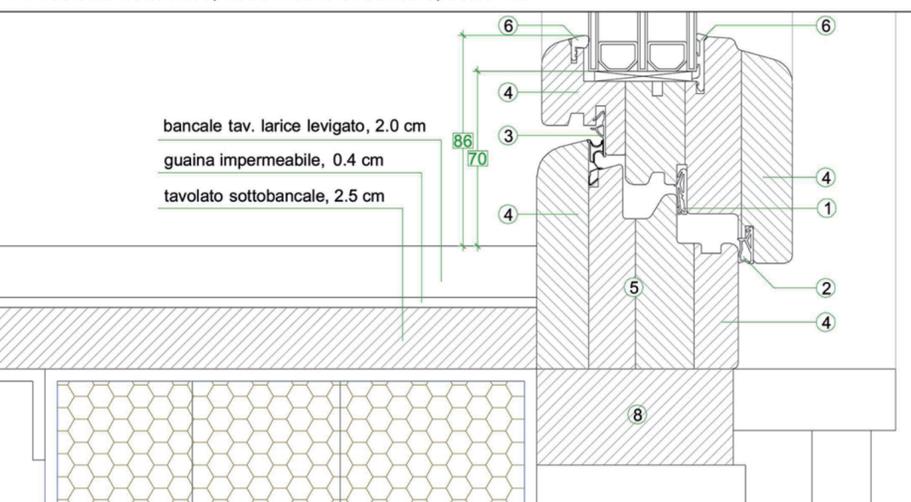


D. vetrate notte sud, nodo mobile in sommità, scala 1:2

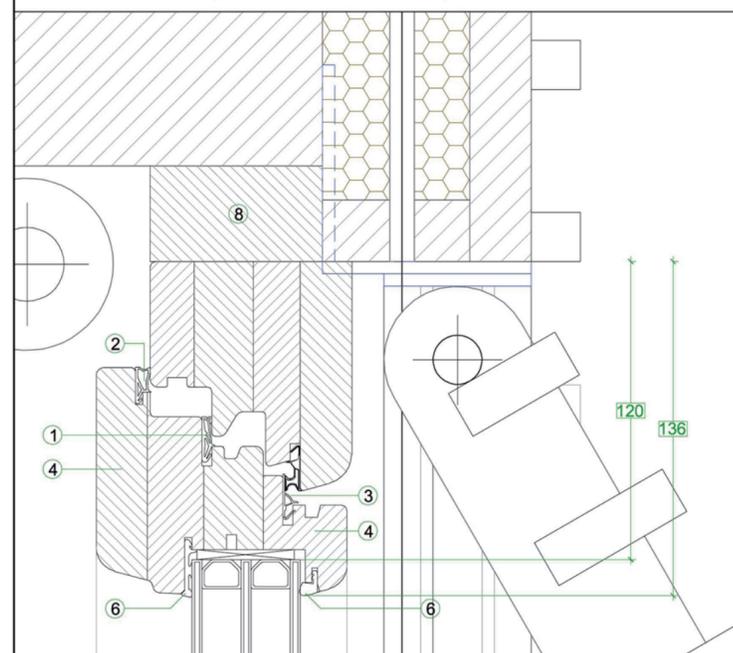


parete vetrata giorno sud, scala 1:50

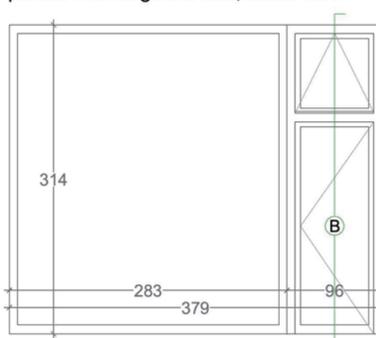


B. porta giorno sud, nodo in sommità, scala 1:2

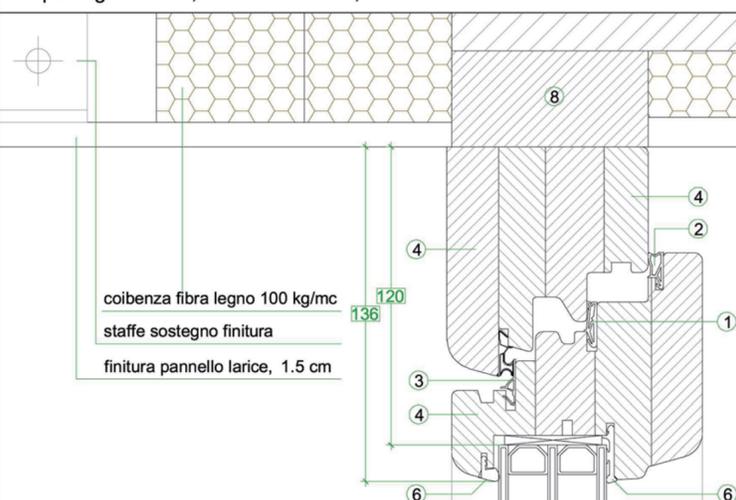


B. porta giorno sud, nodo alla base, scala 1:2

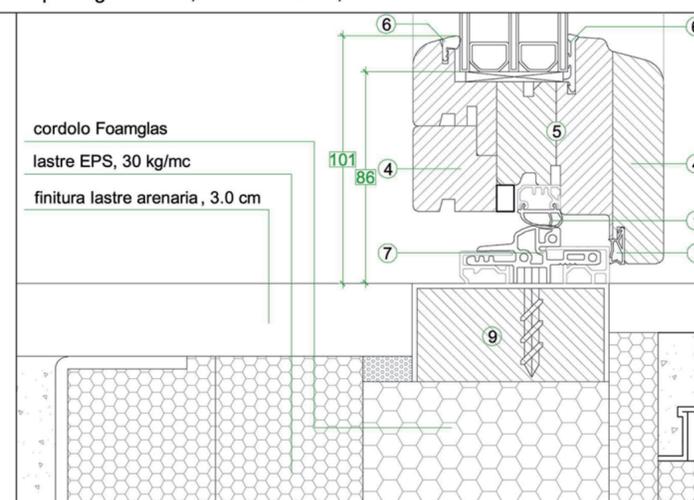


D. vetrate notte sud, nodo fisso-mobile mediano, scala 1:2

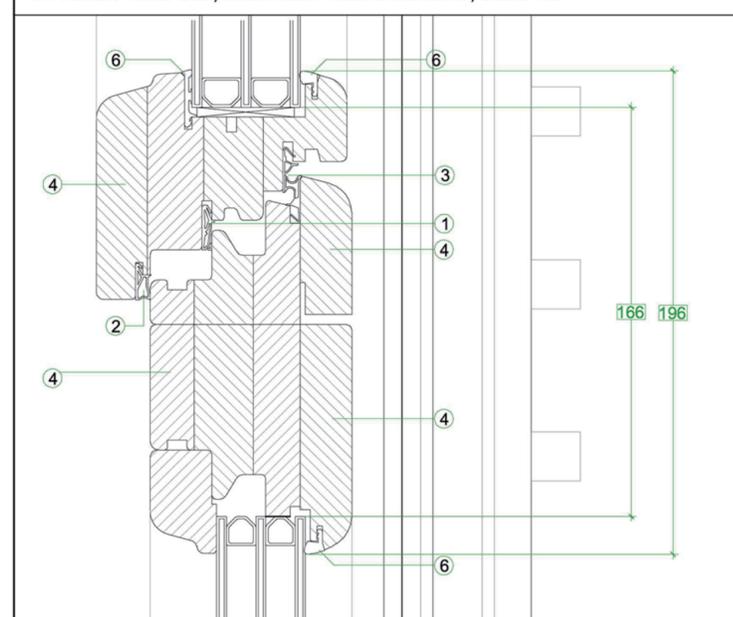


parete vetrata giorno est, scala 1:50

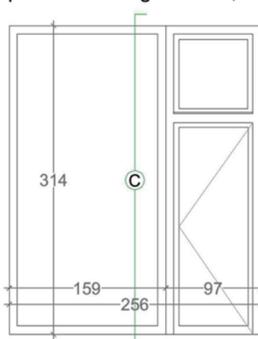


C. vetrata giorno est, nodo fisso in sommità, scala 1:2

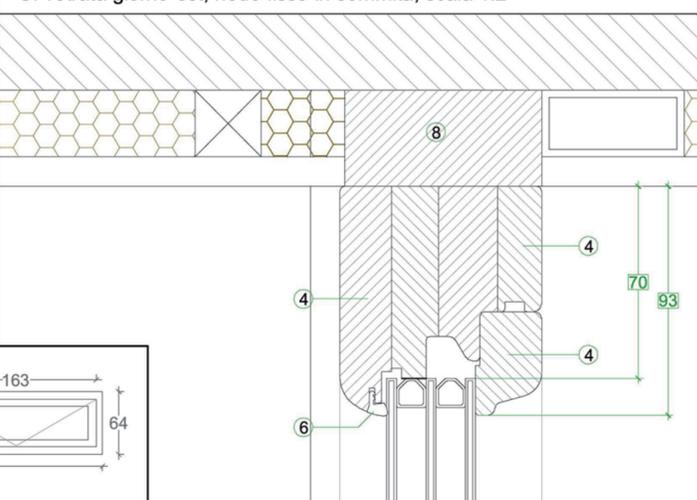


C. vetrata giorno est, nodo fisso alla base, scala 1:2

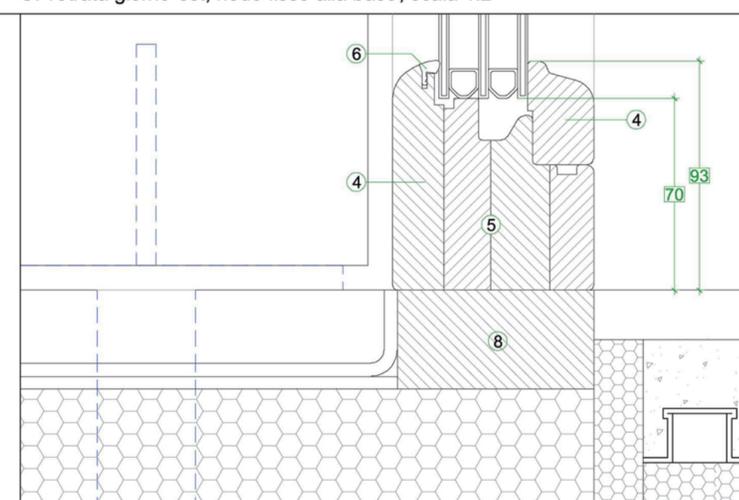


vasistas notte nord, scala 1:50

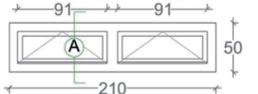

sistema lucernari, scala 1:50

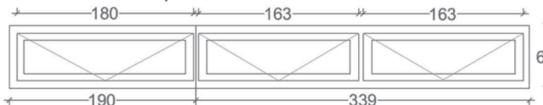

parete vetrata notte sud, scala 1:50

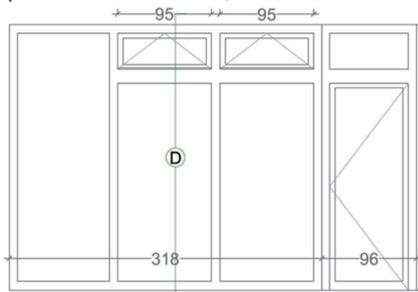

TELAIO
Uf = 0.94 W/mqK

1. guarnizioni in gomma termoplastica Deventer ad elevata elasticità, per tenuta all'aria lungo tutto il perimetro.
2. guarnizioni in gomma termoplastica Deventer ad elevata elasticità, per protezione acustica lungo tutto il perimetro
3. ulteriore guaina su anta e telaio lungo il profilo esterno. finiture a vista su lato interno ed esterno in larice rigato di prima scelta (da foreste a rimboscimento programmato), con giunzioni angolari a 45° secondo sistema a "coda di rondine". verniciatura esterna quattro mani all'acqua,

impregnante fuochicida e antimuffa, isolante a spruzzo, fondo a spruzzo, verniciatura finale a spruzzo.

5. nodo a terra / a bancale realizzato senza gocciolito, con appositi fori di scaico interni al traverso.
6. guarnizione delle sedi vetro in plastica nera lungo tutto il perimetro interno ed esterno.
7. soglia ribassata con profilo in alluminio color argento, taglio termico.
8. controtelaio in doghe legno da realizzarsi a cura dell'ente costruttore.
9. controtelaio a terra da rivestirsi con lamina in acciaio zincato

VETROCAMERA

Ug = 0.60 W/mqK
fattore solare G = 60%
triplo vetro e doppia camera
stratigrafia 4/16/4/16/4
spessore totale 44 mm
trattam. bassoemissivo
trattam. magnetronico
riempim. gas argon
distanziali acciaio inox

PRODUTTORE: L'INFISSO-TN

