



pianta livello terra (porzione) - scala 1:100

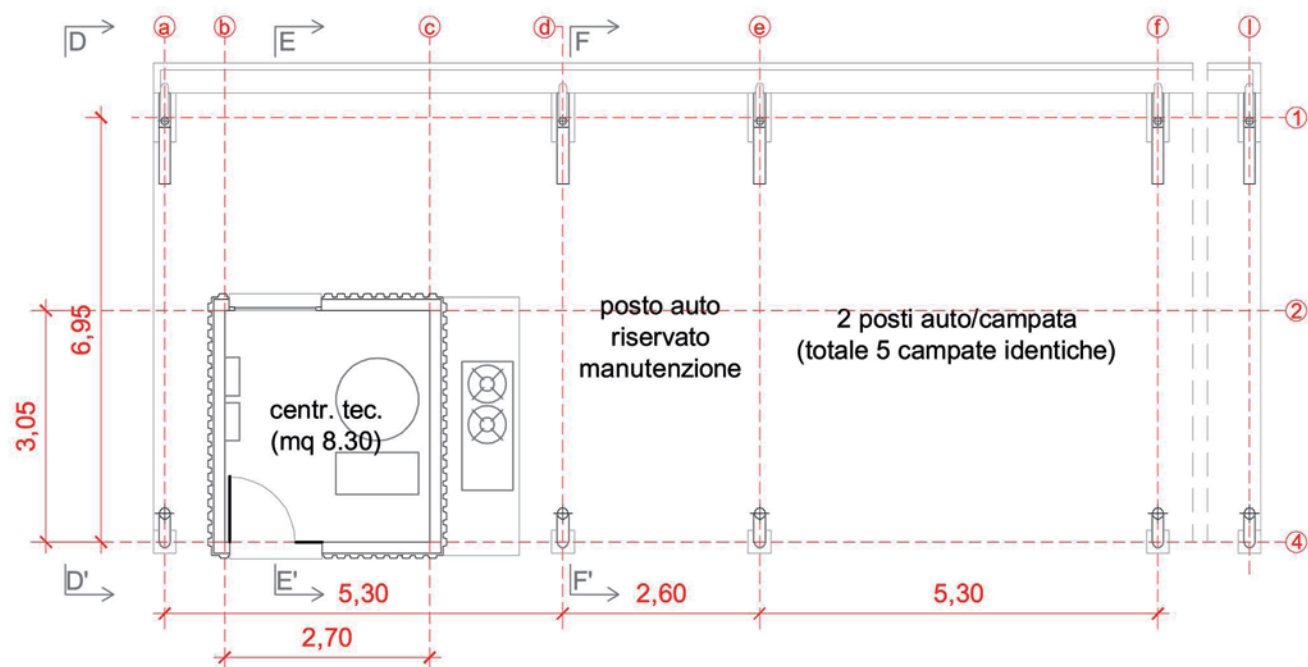

pianta copertura fotovoltaica - scala 1:100

(attenzione: lungo il filo n.3 si hanno i raccordi dei puntoni tubolari in acciaio all'estradosso delle travi LL, esso è quotato rispetto al filo n.4, già chiamato nella pianta del livello terra)

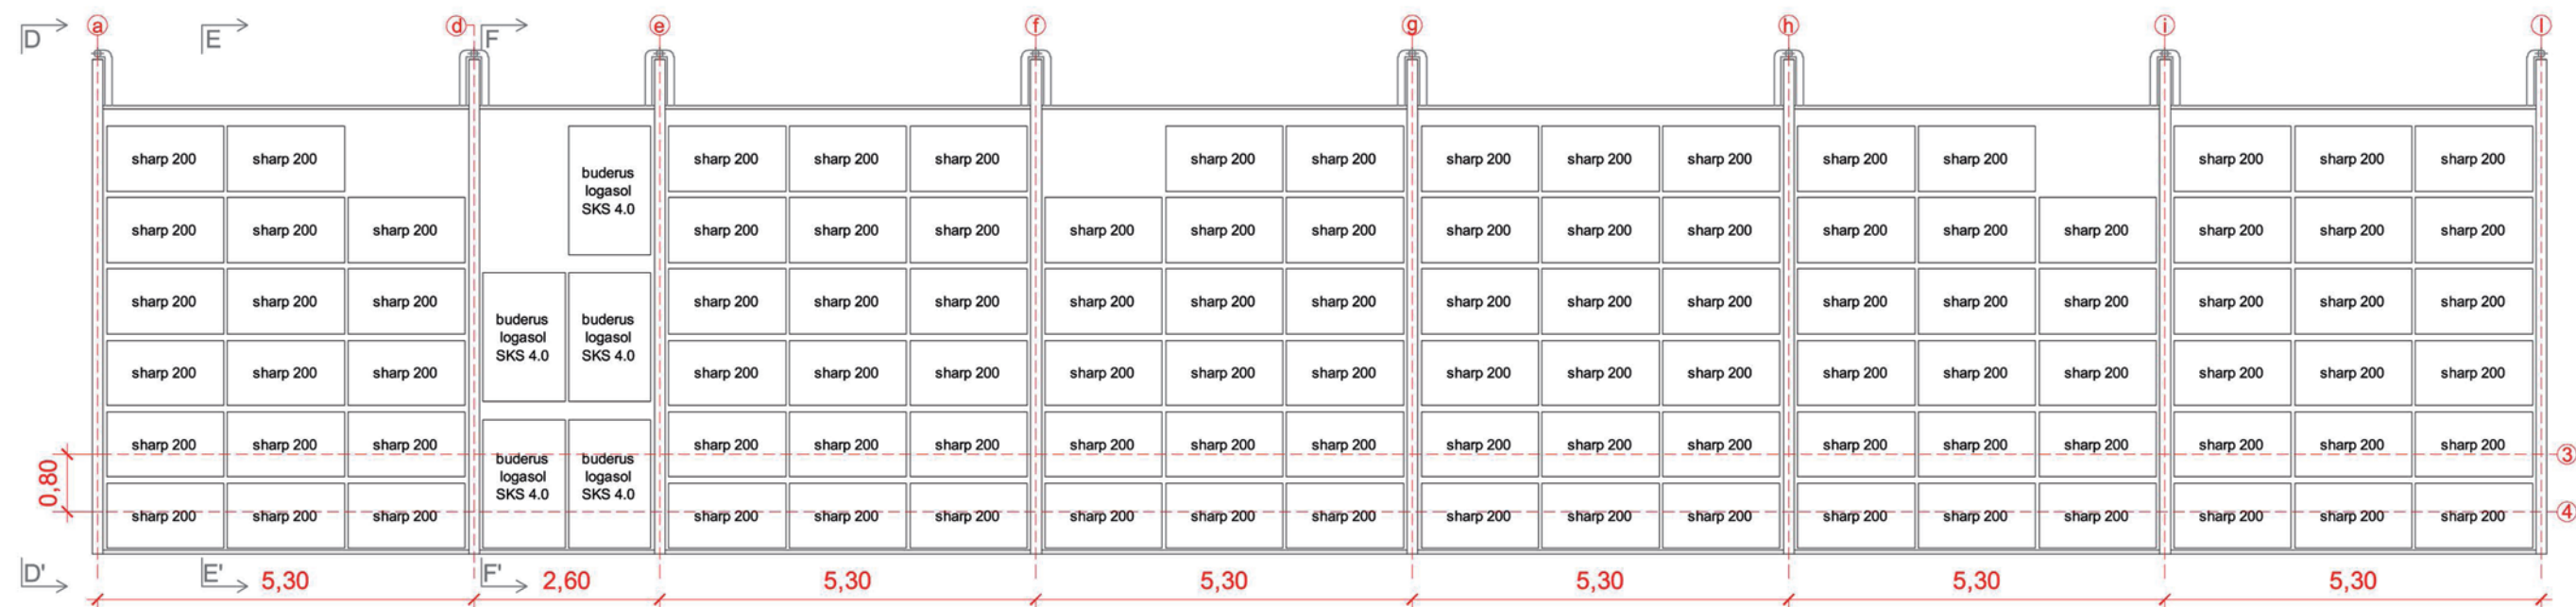

sezione EE' - scala 1:20

