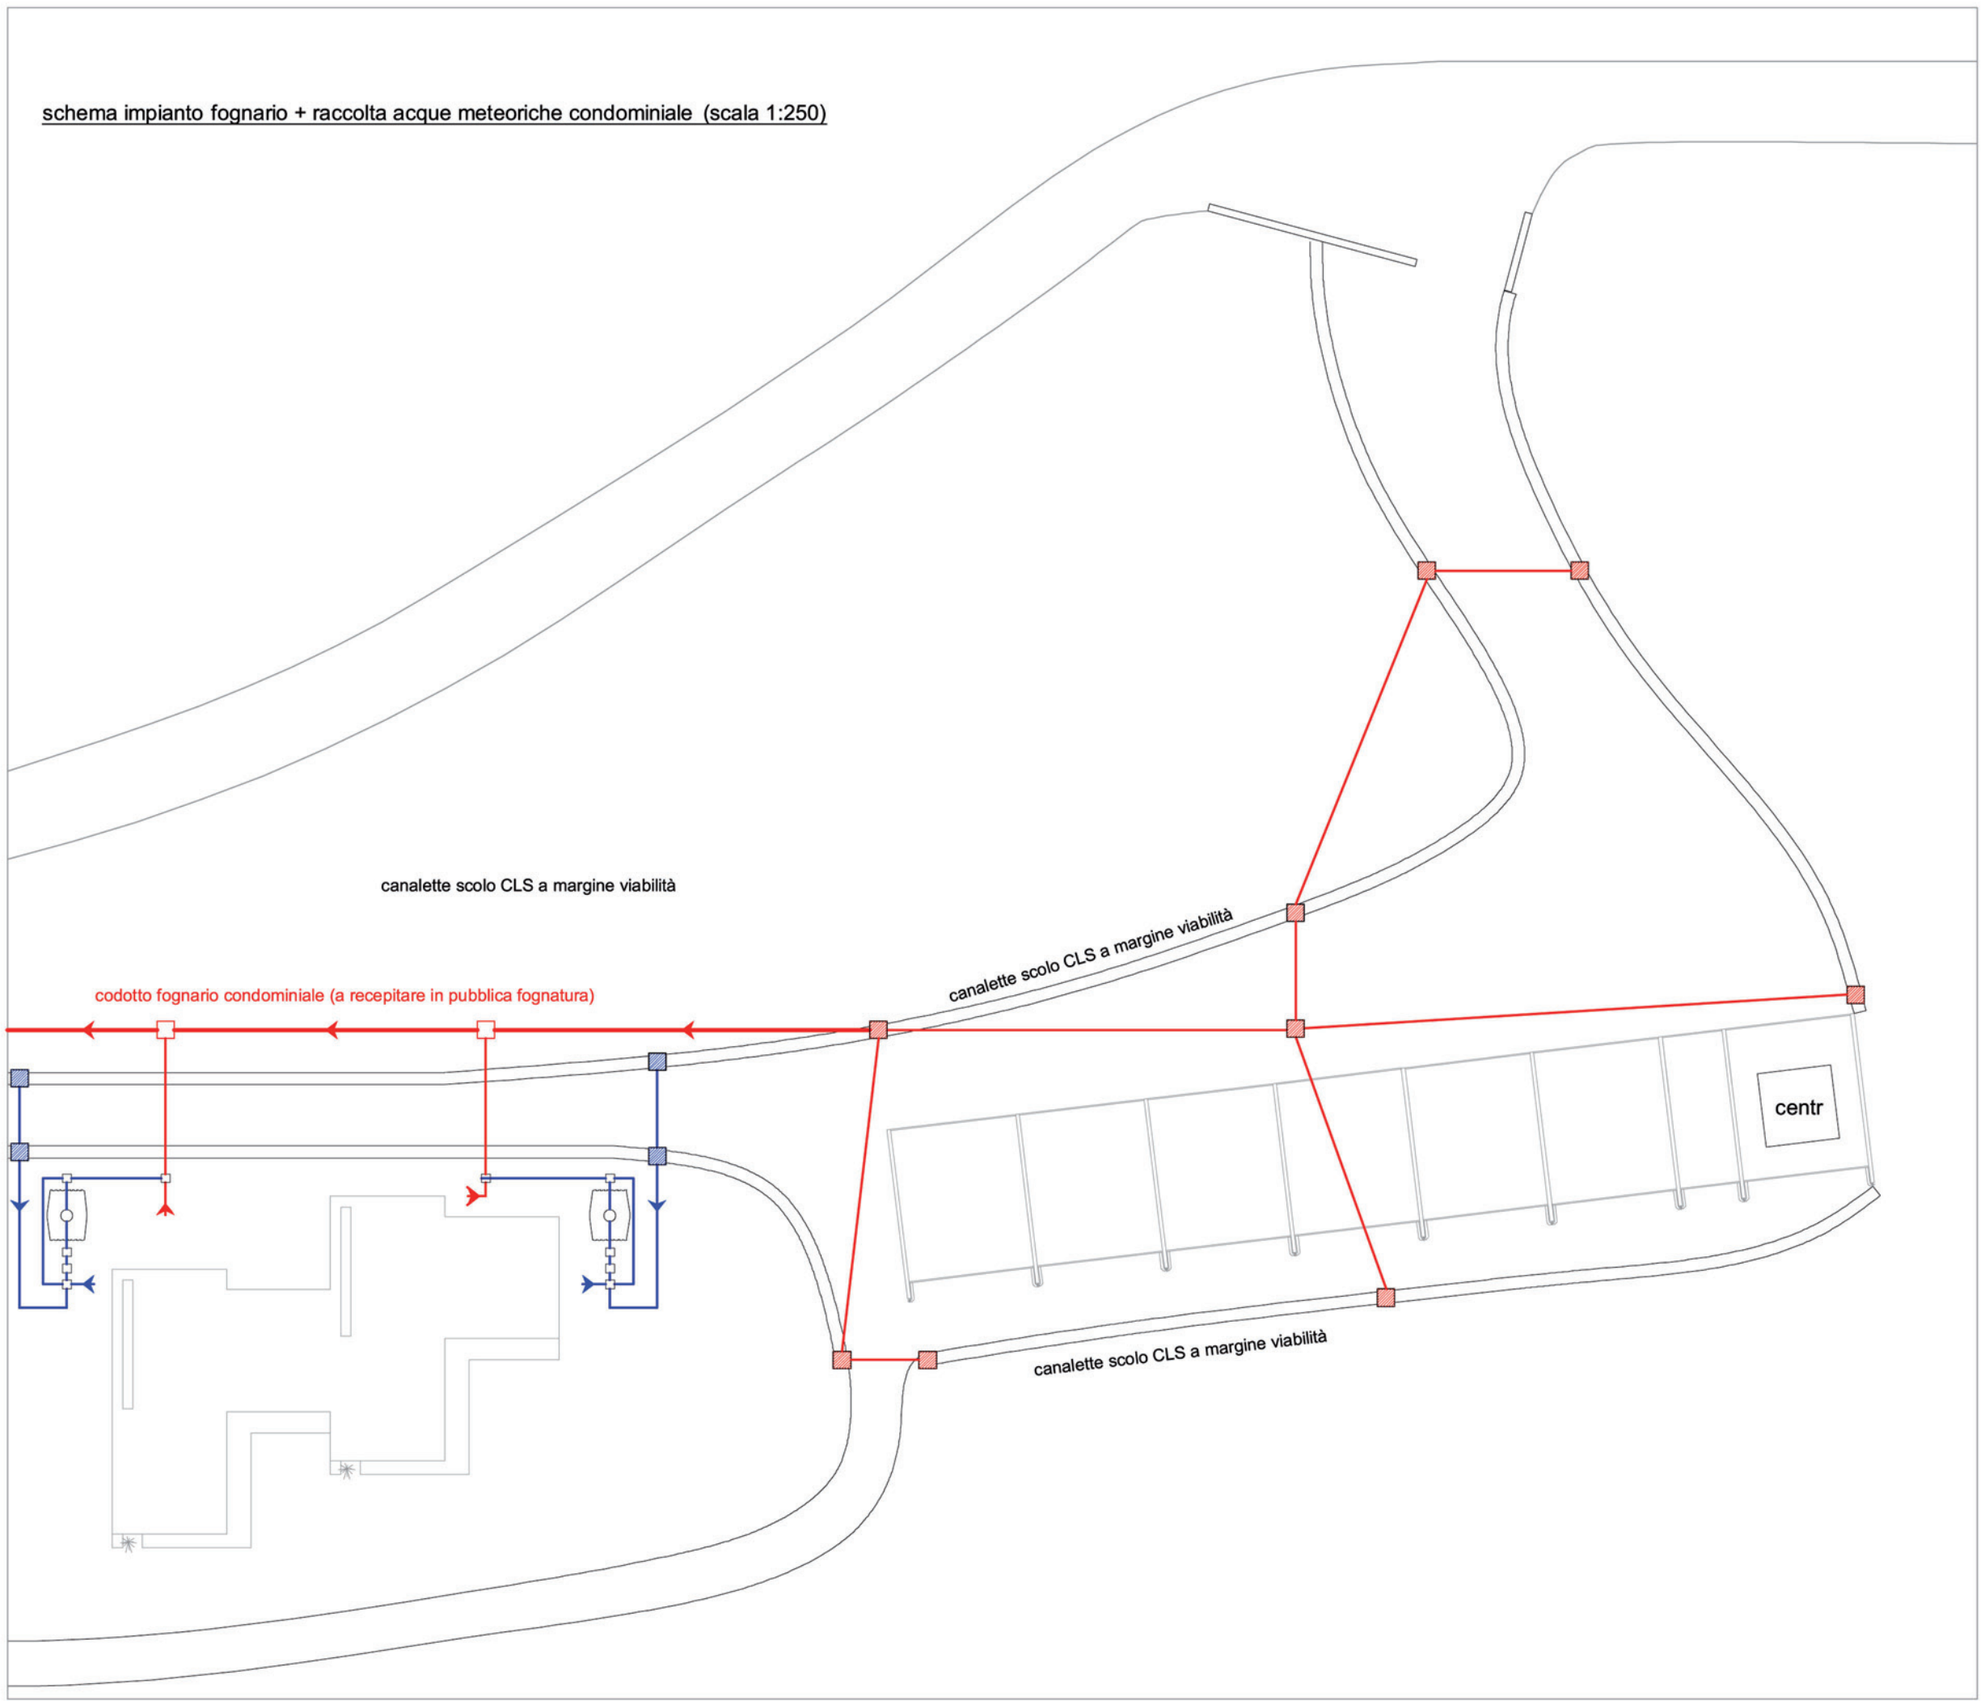schema impianto fognario + raccolta acque meteoriche condominiale (scala 1:250)