



struttura in elevazione orizz. e vert. a pannelli Rasom - scala 1:50

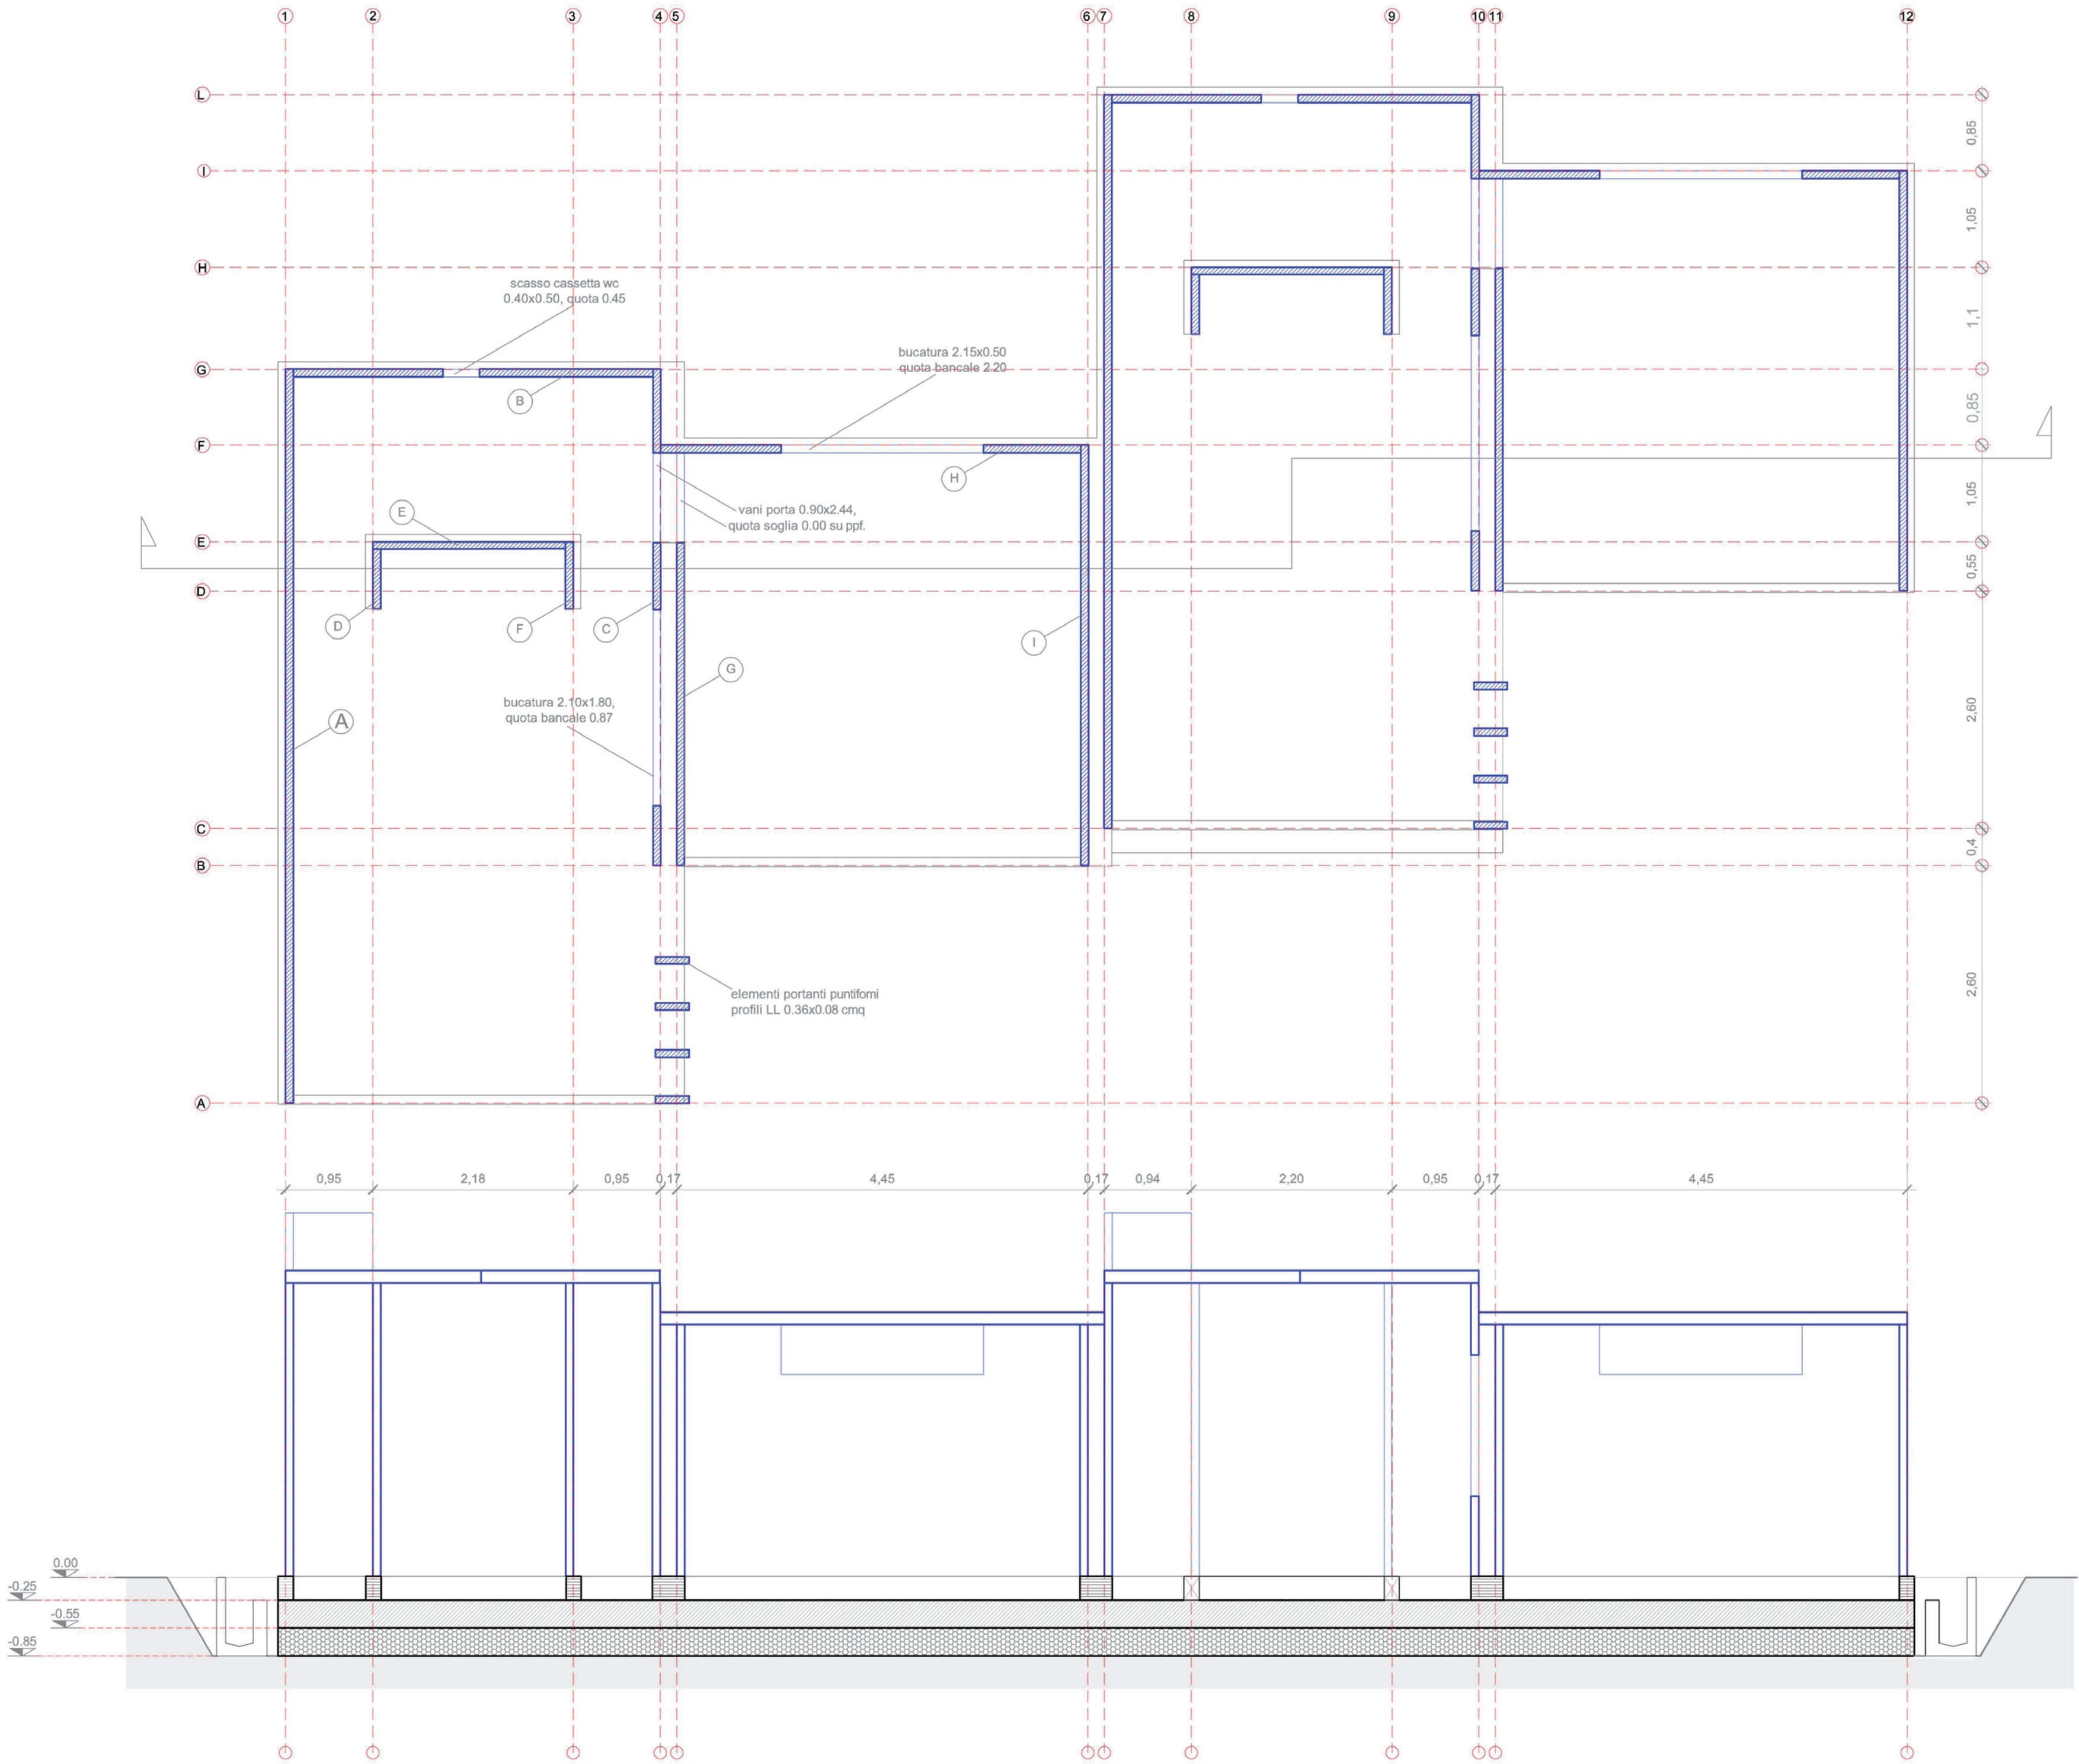

opere fondali in CA * - scala 1:100
* trattasi di CLS debolmente armato, saltuariamente sostituito da vetro cellulare

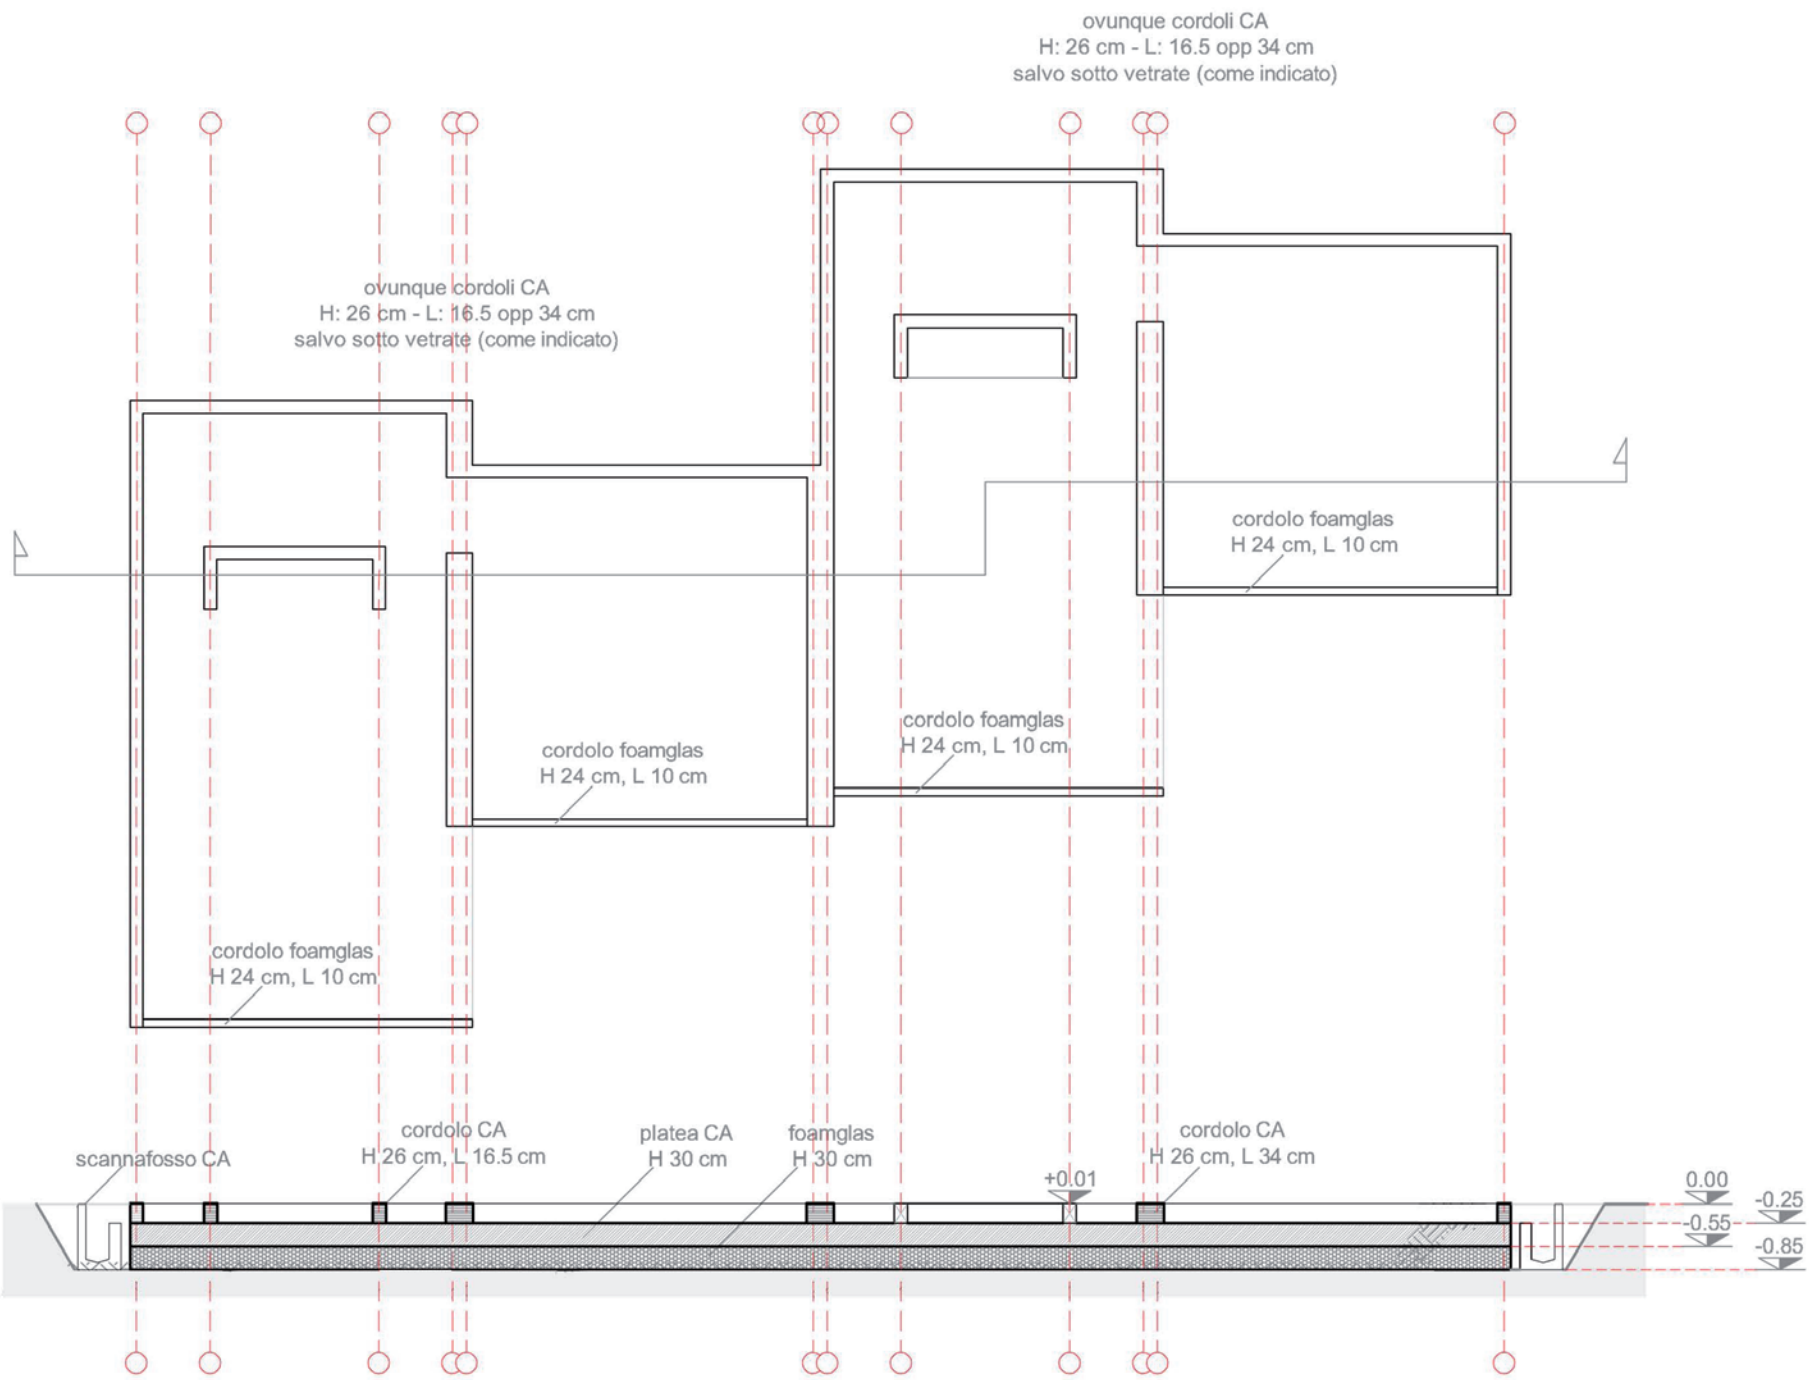

struttura orizzontale di copertura in pannelli LenoTec - scala 1:100

